


LUMINOTÉCNICA
Legenda

PLAFON LED 20 X 20 BRANCA



- AS LINHAS TRACEJADAS EM VERMELHO,
SERVE DE REFERÊNCIA COMO EIXO DO
AMBIENTE

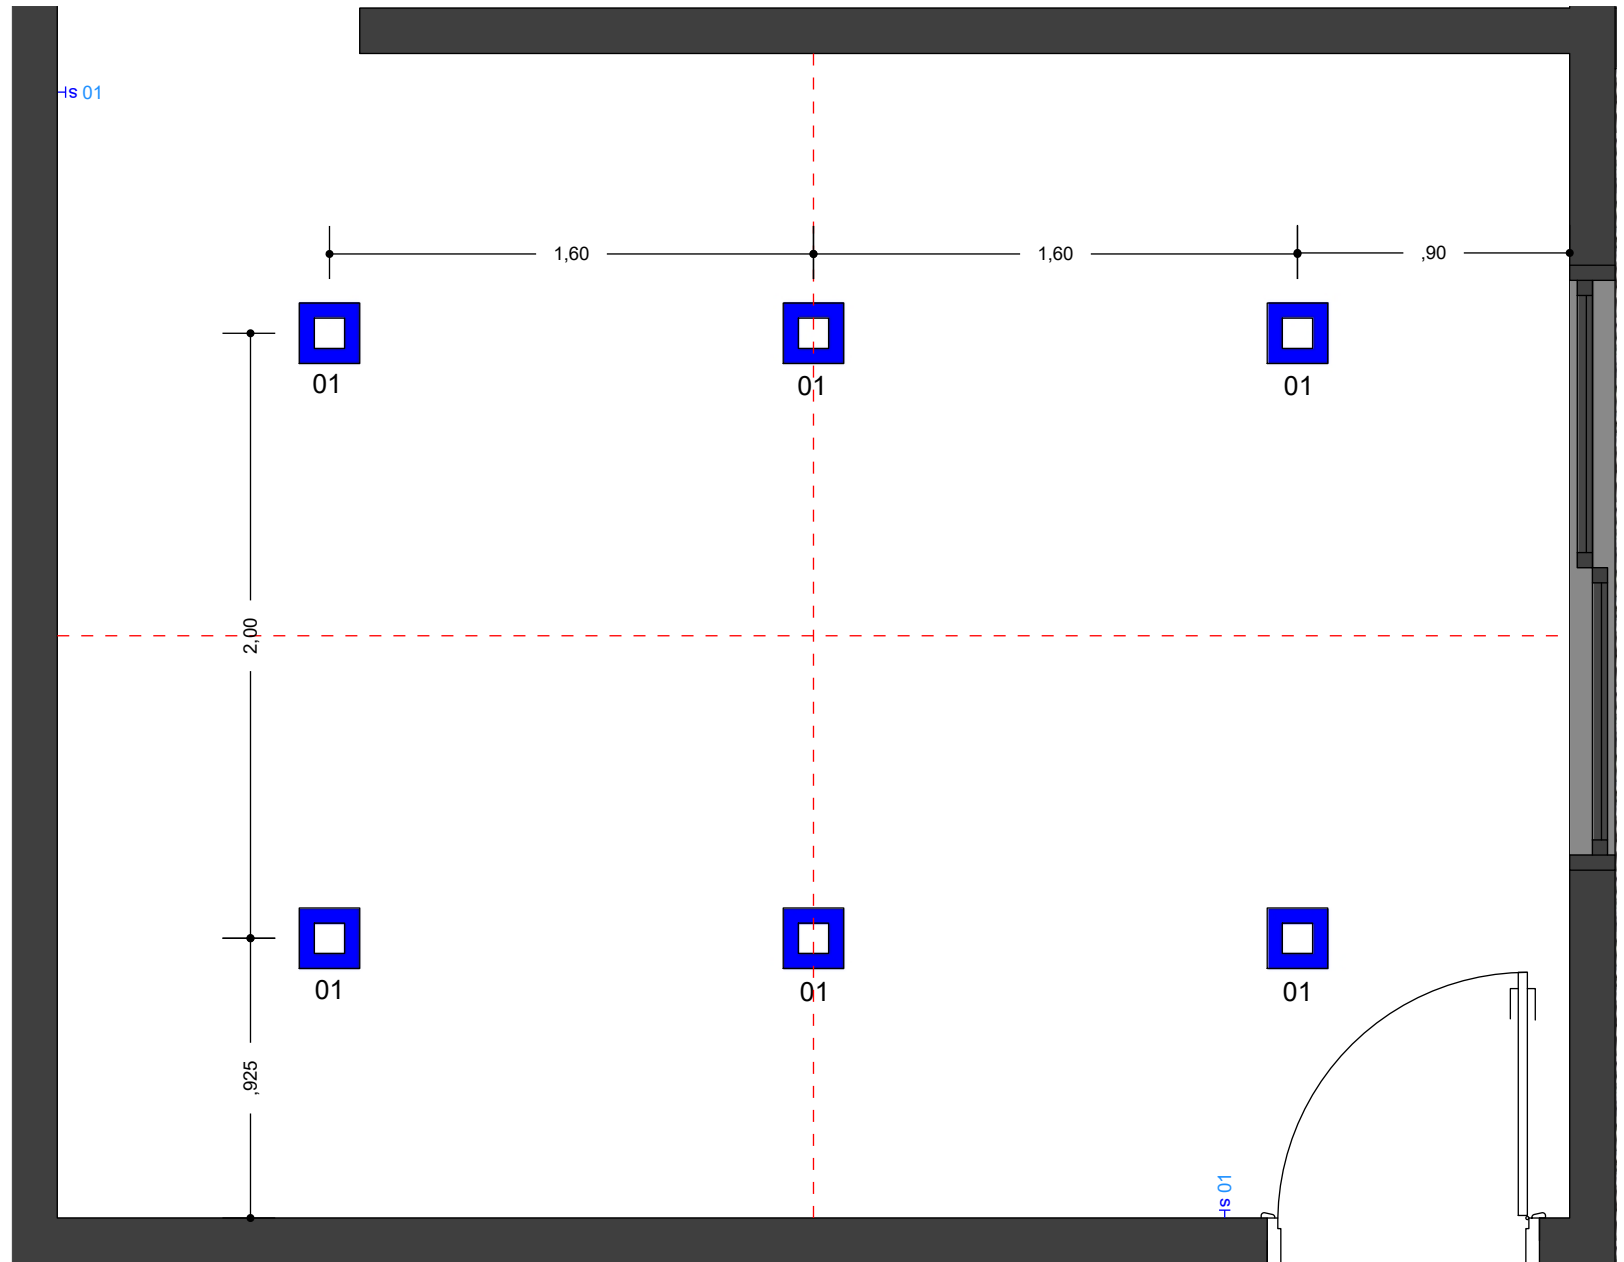

PLANTA BAIXA
ESC: 1/25