


COZINHA - BALCÃO
 PLANTA BAIXA
 ESC: 1/25



COZINHA - BALCÃO
VISTA 1
ESC: 1/25

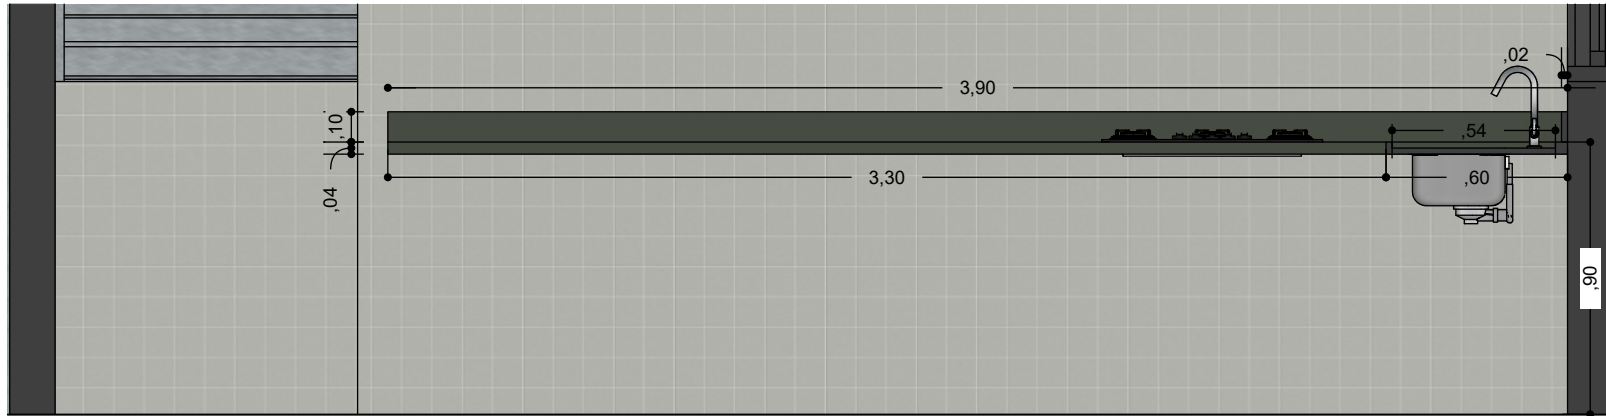

COZINHA - BALCÃO
VISTA 2
ESC: 1/25